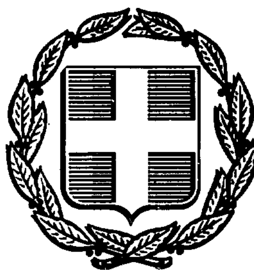


ΕΦΗΜΕΡΙΣ ΤΗΣ ΚΥΒΕΡΝΗΣΕΩΣ
ΤΗΣ ΕΛΛΗΝΙΚΗΣ ΔΗΜΟΚΡΑΤΙΑΣ

ΑΘΗΝΑ 19 ΦΕΒΡΟΥΑΡΙΟΥ 1987	ΤΕΥΧΟΣ ΤΕΤΑΡΤΟ	ΑΡΙΘΜΟΣ ΦΥΛΛΟΥ 86

ΠΕΡΙΕΧΟΜΕΝΑ

ΠΟΛΕΟΔΟΜΙΑ
ΑΠΟΦΑΣΕΙΣ

ΠΟΛΕΟΔΟΜΙΑ
ΑΠΟΦΑΣΕΙΣ

Αριθ. 3849 (1)

Διάκριση – κατάταξη οικισμού Επάνω Επιδαύρου κοινότητας Π. Επιδαύρου, καθορισμός ορίων αυτού στο Νομό Αργολίδας.

Ο ΝΟΜΑΡΧΗΣ ΑΡΓΟΛΙΔΑΣ

Έχοντας υπόψη:

1. Το Δ/γμα της 24.4.85 (ΦΕΚ 181 Δ/85) «τρόπος καθορισμού ορίων οικισμών της Χώρας μέχρι 2.000 κατοίκους, κατηγορίες αυτών και καθορισμός όρων και περιορισμών δομήσεώς τους».

2. Το γεγονός ότι ο οικισμός Επάνω Επιδαύρου όπως προκύπτει από την καρτέλα κατηγοριοποιήσεως της σχετικής μελέτης –α΄ φάση ανοικτών πόλεων– έχει τις προϋποθέσεις κατατάξεώς του στις περιπτώσεις στ, θ, ια, ιβ, ιγ της παραγράφου 1 του άρθρου 2 του ως άνω Δ/τος.

3. Την τηρηθείσα διαδικασία από μέρους του Τ.Π και Π.Ε και της Κοινότητας και το διάγραμμα σε κλίμακα 1:5.000.

4. Την αριθ. 62/85 και 66/85 απόφαση του Κοινοτικού Συμβουλίου.

5. Τον γενόμενο επιτόπου έλεγχο από τους Ι. Δεδούση και Τ. Λολακά καθώς και την προς τούτο από 28.4.86 τεχνική έκθεση του ιδίου μηχ/κού.

6. Την αριθ. 28/11.9.86 (θέμα 3ο) γνωμοδότηση του Συμβουλίου ΠΕ.ΧΩ.Δ.Ε. του Νομού, αποφασίζουμε:

α. Χαρακτηρίζουμε τον οικισμό Επάνω Επιδαύρου μη παραλιακό, μη περιαστικό, μη τουριστικό, αδιάφορο, στάσιμο, διάσπαρτο, μικρό.

β. Καθορίζουμε τα όρια του οικισμού Επάνω Επιδαύρου με στοιχεία πυρήν Ι 1, 2, 3, 4, 5, 6, 7, 8, 9, 10, 1, πυρήνας ΙΙ 11, 12, 13, 14, 15, 16, 11, πυρήνας ΙΙΙ 17, 18, 19, 20, 17 όπως φαίνονται αυτά στα συνοδευτικά της παρούσας σχεδιαγράμματα σε κλίμακα 1:5.000 που αποτελούν αναπόσπαστο τμήμα της παρούσας εισηγήσεως και συντάχθηκαν βάσει στοιχείων χαρτών και επιτόπου ελέγχου.

γ) Πριν από οποιαδήποτε κατάτμηση οικοπέδων εντός των ορίων του οικισμού θα πρέπει να θεωρείται το σχετικό Τοπογραφικό διάγραμμα την Υπηρεσία ώστε να εξασφαλίζεται η συνέχεια των υπαρχόντων κοινοχρήστων χώρων και η δημιουργία νέων κοινοχρήστων χώρων σύμφωνα με την παραγρ. 1 του άρθρου 6 του από 24.4.85 Δ/τος.

Η παρούσα απόφαση με το σχεδιάγραμμα οριοθέτησης του οικισμού που τη συνοδεύει, να δημοσιευθεί στην Εφημερίδα της Κυβερνήσεως.

Ναύπλιο, 17 Δεκεμβρίου 1986

Ο Νομάρχης
Θ. ΜΕΤΑΞΑΣ

Οικισμός Επάνω Επίδαυρος

Υπόμνημα

—·—·— Όριο Οικισμού

1234... Ονομασίες

Προτεινόμενα όρια (I) 1-2-3-4-5-6-7-8-9-10-1

(II) 11-12-13-14-15-16-11 (III) 17-18-19-20-21-17

(1) Παλιός μύλος Γ. Σακελλάρη
(2) Οικία Π. Καστούρα
(3) Παλιό τυροκομείο Π. Καστώρα
(4) Οικία Λευτέρη Βόντα
(5) Διασταύρωση προς Αη Λιά
(6) Πηγάδι Γιώργου Παππά
(7) Εικονοστάσι Αγ. Νικολάου
(8) Οικία Μαραγκού Περικλή
(9) Οικία Ζαμπουρανζή
(10) Διασταύρωση προς Λικκιότη-Τσολακαίικα
(11) Αλώνι Κων/νου Τσώλη κ' Αναστ. Καζολιά
(12) Παλιό μαντρί κληρ. Γεωργ. Τσώλη
(13) Μαντρί Θανάση Τσώλη
(14) Μαντρί Θανάση Τσώλη
(15) Παλιό αλώνι Χρήστου Τσώλη
(16) Μαντρί Στέλιου Τσώλη
(17) Διασταύρωση προς Προφ. Ηλία κ' Υδραγωγείο
(18) Εκκλησία Προφ. Ηλία
(19) Οικία Δημ. Τσώλη
(20) Κανονικό Πηγάδι
(21) Διασταύρωση προς οικισμό κ' υδραγωγείο

Σύμφωνα συνοδεύει την 3849/86 απόφαση Νομάρχη

Οριοθέτηση Οικισμού

Έλεγχος Δεδούσης Ι κ' Τ. Λολακάς	κλ. 1:5.000

Υπουργείο Χωροταξίας Οικισμού κ' Περιβάλλοντος
Διεύθυνση Χωροταξίας

Αριθ. ΤΠ – ΠΕ 3082/86 (2)

Καθορισμός ορίων του οικισμού Πρασινάδας της Κοινότητας Σίλλης του Ν. Δράμας.

Ο ΝΟΜΑΡΧΗΣ ΔΡΑΜΑΣ

Έχοντας υπόψη:

1. Τις διατάξεις του Ν. 3200/55 και του Ν.Δ. 532/72 «περί διοικητικής αποκεντρώσεως».

2. Τις διατάξεις του Α.Ν. 314/68 «περί παροχής αρμοδιοτήτων στο Υπουργό Β. Ελλάδος και τους Νομάρχες» όπως τροποποιήθηκε με το Ν.Δ. 1018/71.

3. Τις διατάξεις του Ν.Δ. της 17.7.23 «περί σχεδίων πόλεων».

4. Τις διατάξεις του Ν. 1337/83 όπως τροποποιήθηκαν με τον Ν. 1512/85.

5. Τις διατάξεις του Ν. 1577/85 «περί Γ.Ο.Κ.».

6. Τις διατάξεις του Π.Δ. της 24.4.85 «περί τρόπου καθορισμού ορίων οικισμών της χώρας μέχρι 2.000 κατοίκους κατηγορίες αυτών και καθορισμός όρων και περιορισμών δόμησής τους.

7. Τις πρυτάσεις των ιδιωτών μελετητών Μηχανικών στους οποίους ανατέθηκε σχετική μελέτη στα πλαίσια του προγράμματος των ανοικτών πόλεων.

8. Τα δελτία αρχιτεκτονικής αναγνώρισης των οικισμών, που συμπληρώθηκαν από τους προαναφερόμενους μελετητές κατά τις υποδείξεις των σχετικών προδιαγραφών του Υ.Χ.Ο.Π.

9. Τα πληθυσμιακά στοιχεία της τελευταίας απογραφής του Κράτους της Ε.Σ.Υ.Ε.

10. Την με αριθμό 9/22.5.86 απόφαση Κοινοτικού Συμβουλίου της Κοινότητας Σίλλης.

11. Την με αριθμό 12 (θέμα 9) 15.12.86 γνωμοδότηση του Συμβουλίου ΠΕ.ΧΩ.Δ.Ε. του Νομού, αποφασίζουμε:

1. Καθορίζουμε τα όρια του οικισμού Πρασινάδας της Κοινότητας Σίλλης του Ν. Δράμας με στοιχεία 1, 2, 3, 4, 5, 6, 7, 8, 9, 10, 11, 12, 13, 1 όπως αυτά φαίνονται στο συνοδευτικό της παρούσας διάγραμμα με κλίμακα 1:500 που αποτελεί αναπόσπαστο μέρος αυτής και συντάχτηκε βάσει στοιχείων χαρτών και επιτόπιο έλεγχο.

2. Κατατάσουμε τον οικισμό Πρασινάδα της Κοινότητας Σίλλης του Ν. Δράμας σύμφωνα με το δελτίο κατηγοριοποίησης των οικισμών της μελέτης των ανοικτών πόλεων του Νομού σε ενδιαφέροντα, φθίνοντα, συνεχτικό, μικρό.

3. Καθορίζουμε γενικούς και ειδικούς όρους και περιορισμούς δόμησης για τον προαναφερόμενο οικισμό και για κάθε τομέα του όπως αυτοί φαίνονται στο συνοδευτικό της παρούσας διάγραμμα.

Α' Γενικοί όροι δόμησης.

α. Τομέας Ι (Σχέδιο διανομής).

Ελάχιστο Εμβαδό: 300 τετρ. μέτρα.

Μέγιστο ύψος κτιρίων: 7,50 μέτρα.

β. Τομέας ΙΙ (Υπόλοιπο τμήμα οικισμού).

Ελάχιστο Εμβαδό: 500 τετρ. μέτρα.

Μέγιστο ύψος κτιρίων: 7,50 μέτρα.

Για το πρόσωπο και τη μέγιστη δυνατότητα δόμησης στο τομέα αυτό ισχύουν τα αναφερόμενα στα άρθρα 5 και 6 του Π.Δ. της 24.4.85 (ΦΕΚ 181 Δ/3.45.85).

γ. Κατά παρέκκλιση εντός των ορίων του οικισμού θεωρούνται άρτια τα οικόπεδα με όποιο εμβαδό είχαν στις 3.5.85 ημέρα δημοσίευσης του από 24.4.85 Π.Δ.

δ. Είναι δυνατή παρέκκλιση του οριζόμενου μεγίστου ύψους μετά σύμφωνη γνώμη της Ε.Π.Α.Ε. του Νομού για τις παρακάτω περιπτώσεις, χωρίς υπέρβαση του Σ.Δ. ή της δυνατότητας μεγίστης δόμησης.

ι) Κατασκευή τρίτου ορόφου σε περιοχές όπου υπάρχουν τριόροφα κτίρια σαν κυρίαρχος τύπος κτισμάτων του οικισμού.

ιι) Λόγω υψομετρικών διαφορών του οικοπέδου.

ε) Κατά τα λοιπά ισχύουν οι γενικοί όροι δόμησης του Π.Δ. της 24.4.85.

Β' Ειδικοί όροι δόμησης.

Για τον προαναφερόμενο οικισμό ισχύουν οι ειδικοί όροι δόμησης της ομάδας Β (ενδιαφέροντες) όπως ορίστηκαν με τη ΤΠ – ΠΕ 5830/26.11.86 απόφασή μας και αναγράφονται στην καρτέλλα που συνοδεύει την παρούσα απόφαση.

4. Γενικά:

α) Πριν από οποιαδήποτε κατάτμηση οικοπέδου μέσα στα όρια του οικισμού θα πρέπει να θεωρείται το σχετικό Τοπογραφικό διάγραμμα από το Τμήμα Πολεοδομίας και Π.Ε. του Νομού. Στα τμήματα του οικισμού χωρίς εγκεκριμένο σχέδιο θα πρέεπει να εξασφαλίζεται η συνέχεια των υπαρχόντων κοινοχρήστων χώρων και η δημιουργία χώρων σύμφωνα με τα οριζόμενα στις διατάξεις της παραγράφου 1 του άρθρου 6 του από 24.4.85 Π.Δ.

β) Να εξασφαλίζεται οπωσδήποτε η συνέχεια των υφισταμένων ή εγκεκριμένων δρόμων του οικισμού.

γ) Κατά τα λοιπά ισχύουν τα οριζόμενα στο Π.Δ. της 24.4.85 όσον αφορά δόμηση ειδικών κτιρίων, μικρών οικοπέδων κ.λπ.

δ) Η παρούσα απόφαση με το σχεδιάγραμμα οριοθέτησης και διαχωρισμού τομέων καθώς και την καρτέλα των ειδικών όρων δόμησης να δημοσιευθεί στην Εφημερίδα της Κυβέρνησης.

Δράμα, 19 Δεκέμβριος 1986

Ο Νομάρχης

ΕΥΑΓΓΕΛΟΣ ΡΟΓΚΑΚΟΣ

Άρθρο 11

Παράρτημα

ΠΙΝΑΚΑΣ Α.2.1.

ΔΕΛΤΙΟ ΑΡΧΙΤΕΚΤΟΝΙΚΗΣ ΑΝΑΓΝΩΡΙΣΗΣ Ενδιαφερόντων. οικισμών Νομού Δράμας (ΟΜΑΔΑ Β).

ΣΥΣΤΗΜΑ ΔΟΜΗΣΗΣ	ΣΥΝΕΧΕΣ		Π. ΕΛΕΥΘΕΡΟ		ΠΤΕΡΥΓΩΝ	

ΟΙΚΙΣΜΟΣ : ΠΡΑΣΙΝΑΔΑ
~~ΔΗΜΟΣ~~/ΚΟΙΝ.: ΣΙΛΛΗΣ
ΑΡ. ΕΣΥΕ : 52115801
ΝΟΜΟΣ : ΔΡΑΜΑΣ

α/α		ΣΤΟΙΧΕΙΑ ΤΟΥ ΚΤΙΡΙΟΥ ΚΥΡΙΑΡΧΟΣ ΤΥΠΟΣ	ΙΣΟΓΕΙΟ ΥΛΙΚ.	ΙΣΟΓΕΙΟ ΧΡΩΜ.	Α' ΟΡΟΦΟΣ ΥΛΙΚ.	Α' ΟΡΟΦΟΣ ΧΡΩΜ.	Β' ΟΡΟΦΟΣ ΥΛΙΚ.	Β' ΟΡΟΦΟΣ ΧΡΩΜ.	ΠΑΡΑΤΗΡΗΣΕΙΣ ΛΕΠΤΟΜΕΡΕΙΕΣ
Α	ΕΠΙΚΑΛΥΨΗ	1. στέγης μονόριχτης							%
		2. στέγης δίριχτης							%
		3. στέγης τετράριχτης	6-7	ι	6-7	ι			40% ΚΛΙΣΗ
		4. δώματος							c.40÷0,60
		5. θόλου							
Β	ΟΨΕΙΣ	1. κύρια όψη	1-2	γ-α,δ	2	α,δ			
		2. λοιπές όψεις	1-2	γ-α,δ	2	α,δ			
		3.							σκίτσο
Γ	ΕΞΟΣΤΕΣ	1. ανοιχτός ακάλυπτος	2	α,δ	2	α,δ			Πάτωμα ξύλινο: Ποσοστό 40 50%
		2. ανοιχτός καλυμμένος							
		3. κλειστός							
		4. σαχνισί-χαγιάτι							
		5.							σκίτσο
Δ	ΣΤΗΘΑΙΑ	1. εξωστών	3-9		3-9				
		2. εξωτερικής σκάλας	3-9		3-9				
		3. δώματος							
		4.							σκίτσο
Ε	ΑΝΟΙΓΜΑΤΑ	Ποσοστό ανοιγμάτων	35 %		25 %		%		
		1. οριζόντιο πρέκι	3	η	3	η			
		2. ημικυκλικό πρέκι							
		3. τοξωτό πρέκι							
		4.							σκίτσο
Ζ	ΚΟΥΦΩΜΑΤΑ	1. τουπλαδωτά	3	η,ζ	3	η,ζ			
		2. καρφωτά							
		3. περσιδωτά	3	η,ζ	3	η,ζ			
		4. με καΐτια							
		5. με φεγγίτη							
		6.							σκίτσο
ΠΑΡΑΠΟΜΠΗ									

α/α		ΣΤΟΙΧΕΙΑ ΤΟΥ ΚΤΙΡΙΟΥ ΚΥΡΙΑΡΧΟΣ ΤΥΠΟΣ	ΙΣΟΓΕΙΟ ΥΛΙΚ.	ΙΣΟΓΕΙΟ ΧΡΩΜ.	Α' ΟΡΟΦ. ΥΛΙΚ.	Α' ΟΡΟΦ. ΧΡΩΜ.	Β' ΟΡΟΦ. ΥΛΙΚ.	Β' ΟΡΟΦ. ΧΡΩΜ.	ΠΑΡΑΤΗΡΗΣΕΙΣ ΛΕΠΤΟΜΕΡΕΙΕΣ
Η	ΑΡΧΙΤ. ΣΤΟΙΧΕΙΑ	1. γείσο							
		2. κορνιζώματα							
		3. παραστάδες							
		4. φουρούσια							
		5 αετώματα							
		6. κουινόδες							σκίτσο
Θ	ΠΕΡΙΦΡΑΞΗ	1. μανδρότοιχος ψηλός							
		2. μανδρότοιχος χαμηλός	1-2-9	γ-α,δ-ζ					
		3. άλλος τρόπος							σκίτσο


ΥΠΟΜΝΗΜΑ - ΚΩΔΙΚΑΣ ΣΥΜΒΟΛΙΚΩΝ ΑΡΙΘΜΩΝ

ΥΛΙΚΑ						
1	ΠΕΤΡΑ	5.	ΠΛΑΚΕΣ ΠΕΤΡΙΝΕΣ	9.	ΣΙΔΗΡΟΣ
2	ΣΟΒΑΣ-ΚΟΝΙΑΜΑ	6.	ΚΕΡΑΜΙΔΙΑ ΒΥΖΑΝΤΙΝΑ	10.	ΧΩΜΑ
3	ΞΥΛΟ (λευκή ξυλεία)	7	ΚΕΡΑΜΙΔΙΑ ΡΩΜΑΙΚΑ	11	ΓΥΨΟΣ
4.	ΤΟΥΒΛΟ	8	ΛΑΜΑΡΙΝΑ	12	

ΧΡΩΜΑ					
α	ΛΕΥΚΟ	ε	ΩΧΡΑ	η	φυσικό ξύλου
β	ΜΑΥΡΟ	ι	ΚΟΚΚΙΝΟ	ζ	καφέ
γ.	ΓΚΡΙΖΟ	π	ΜΠΛΕ		
δ	ΩΧΡΑ	θ	ΚΙΤΡΙΝΟ		

ΦΩΤ. ΚΥΡΙΑΡΧΟΥ ΤΥΠΟΥ

ΦΩΤ. ΚΑΤΑ ΤΗΝ ΚΡΙΣΗ ΤΟΥ ΜΕΛΕΤΗΤΗ

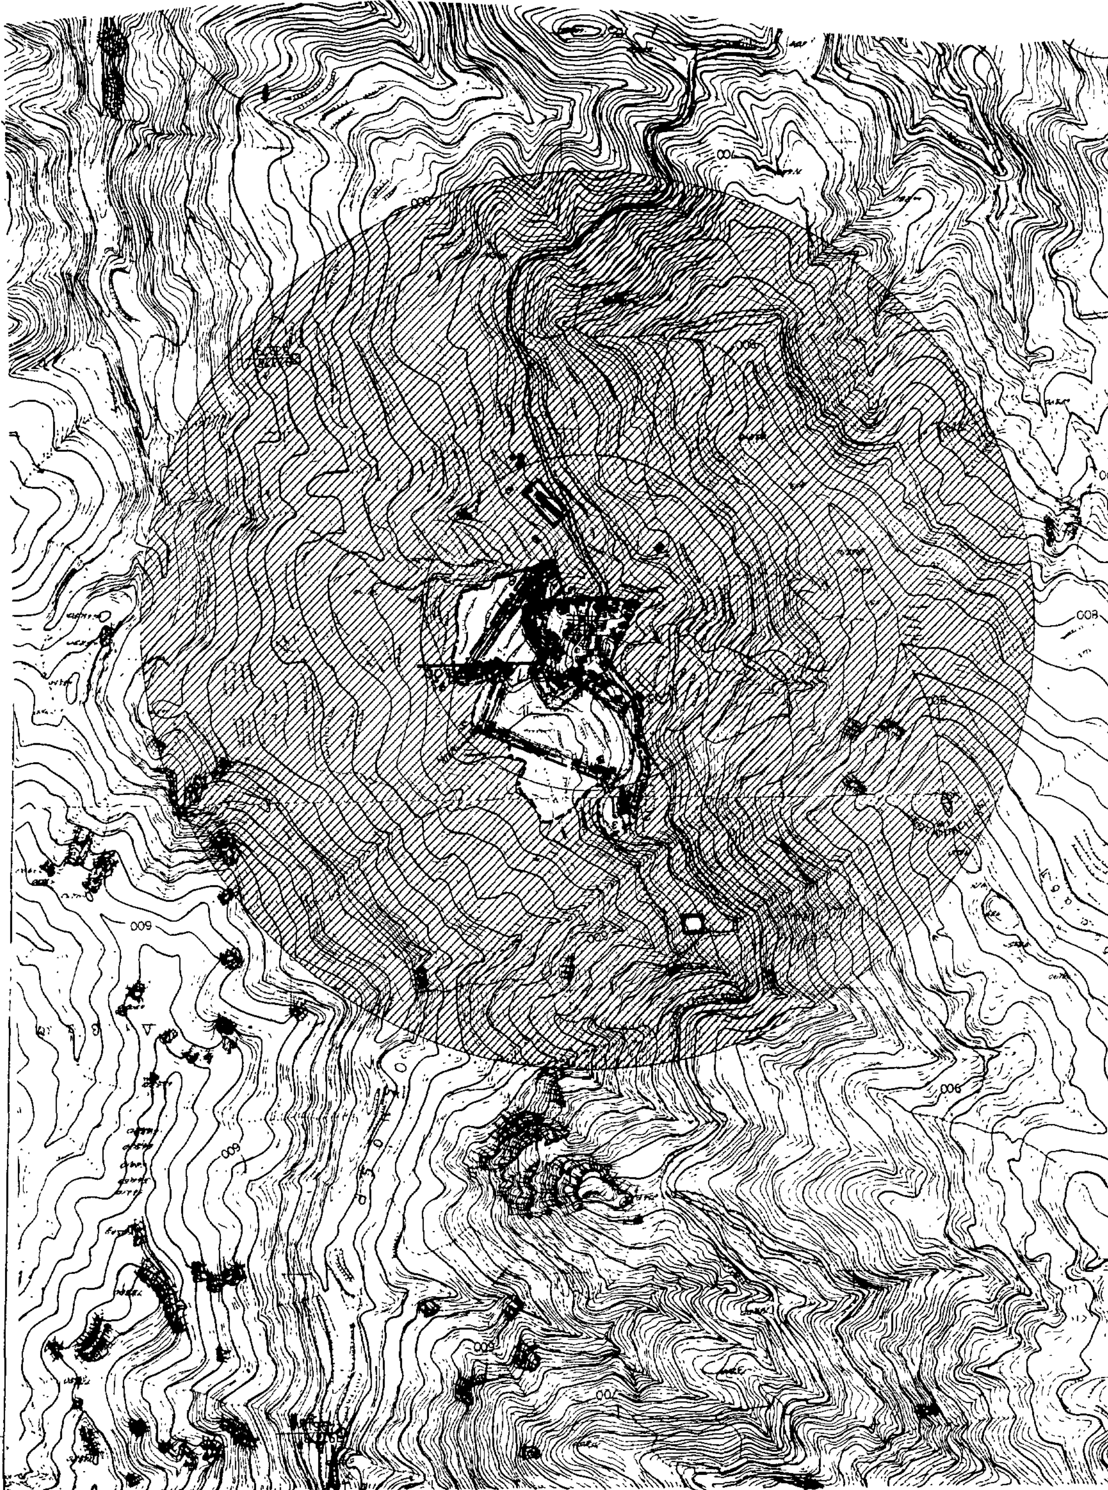

Δραμας
Οικισμος: Πρασινάδα

Συνοδεύει την απόφαση με αριθμ. 3082/26/19-12-86 του κ. Νομάρχη Δράμας

ΥΠΟΜΝΗΜΑ

Οριο ΟΤΑ

Οριο οικισμου

Ονομασιες

ΕΘΕΩΡΗΘΗ
Δράμα 15-12-19..
Ο ΠΡΟΪΣΤΑΜΕΝΟΣ ...ΜΑΤΟΣ ΠΟΛΕΟΔΟΜΙΑΣ & ...ΟΔΟΜΙΚΩΝ ΕΦΑΡΜΟΓΩΝ ΝΟΜΟΥ ΔΡΑΜΑΣ
ΣΩΤΗΡΙΟΣ ΜΠΕΝΕΘΑΣ
ΑΡΧΙΤΕΚΤΩΝ ΜΗΧ/ΚΟΣ

ΚΟΙΝΟΤΗΣ: ΣΙΛΛΗΣ
ΑΚ ΕΣΥΕ: 52115001

Τομέας Ι: [1,13,12,11,10,9,8,22,21,20,19,18,17,16,15,14,1]

Σημεία: Τομέας ΙΙ [1,2,3,4,5,6,7,8,22,21,20,19,18,17,16,15,14,1]

1) Ακραίο σπίτι προς βορρά του συνεκτικού τμήματος του οικισμού
2) Βορειοδυτική γωνία κτίσματος (η γραμμή 1-2 ακολουθεί το δρόμο)
3) Βορειοανατολική γωνία κτίσματος
4) Βορειοανατολική γωνία κτίσματος
5) Σημείο πάνω σε δρόμο σε απόσταση 100μ. από τη διασταύρωση (σημείο 6)
6) Διασταύρωση αγροτικών δρόμων
7) Σημείο πάνω σε δρόμο σε απόσταση 80μ. από τη διασταύρωση (σημείο 6)
8) Ακραίο νοτιοανατολικό σπίτι του συνεκτικού τμήματος του οικισμού.

ΟΡΙΟΘΕΤΗΣΗ ΟΙΚΙΣΜΟΥ	Αριθμος σχεδιου: Π-1.1
	ΚΛ 1:5000
Συνταξη: Βασδέκη - Χαριοπολίτου / Ελεγχος:	Ημερ.

Υπουργειο Χωροταξιας Οικισμου και Περιβαλλοντος
ΔΙΕΥΘΥΝΣΗ ΧΩΡΟΤΑΞΙΑΣ

ΚΛΙΜΑΞ 1:5.000

Αριθ. ΤΠ – ΠΕ 969/86 (3)

Καθορισμός ορίων του οικισμού Τερφιθέα της Κοινότητας Πλατανόβρυσης του Ν. Δράμας.

Ο ΝΟΜΑΡΧΗΣ ΔΡΑΜΑΣ

Έχοντας υπόψη:

1. Τις διατάξεις του Ν. 3200/55 και του Ν.Δ. 532/72 «περί διοικητικής αποκεντρώσεως».

2. Τις διατάξεις του Α.Ν. 314/68 «περί παροχής αρμοδιοτήτων στο Υπουργό Β. Ελλάδος και τους Νομάρχες» όπως τροποποιήθηκε με το Ν.Δ. 1018/71.

3. Τις διατάξεις του Ν.Δ. της 17.7.23 «περί σχεδίων πόλεων».

4. Τις διατάξεις του Ν. 1337/83 όπως τροποποιήθηκαν με τον Ν. 1512/85.

5. Τις διατάξεις του Ν. 1577/85 «περί Γ.Ο.Κ.».

6. Τις διατάξεις του Π.Δ. της 24.4.85 «περί τρόπου καθορισμού ορίων οικισμών της χώρας μέχρι 2.000 κατοίκους κατηγορίες αυτών και καθορισμός όρων και περιορισμών δόμησής τους».

7. Τις προτάσεις των ιδιωτών μελετητών Μηχανικών στους οποίους ανατέθηκε σχετική μελέτη στα πλαίσια του προγράμματος των ανοικτών πόλεων.

8. Τα δελτία αρχιτεκτονικής αναγνώρισης των οικισμών, που συμπληρώθηκαν από τους προαναφερόμενους μελετητές κατά τις υποδείξεις των σχετικών προδιαγραφών του Υ.Χ.Ο.Π.

9. Τα πληθυσμιακά στοιχεία της τελευταίας απογραφής του Κράτους της Ε.Σ.Υ.Ε.

10. Την με αριθμό 5/11.2.86 απόφαση Κοινοτικού Συμβουλίου της Κοινότητας Πλατανόβρυσης.

11. Την με αριθμό 12 (θέμα 9) 15.12.86 γνωμοδότηση του Συμβουλίου ΠΕ.ΧΩ.Δ.Ε. του Νομού, αποφασίζουμε:

1. Καθορίζουμε τα όρια του οικισμού Τερφιθέα της Κοινότητας Πλατανόβρυσης του Ν. Δράμας με στοιχεία 1, 2, 3, 4, 5, 6, 7, 8, 9, 10, 11, 12, 13, 1 όπως αυτά φαίνονται στο συνοδευτικό της παρούσας διάγραμμα με κλίμακα 1:500 που αποτελεί αναπόσπαστο μέρος αυτής και συντάχθηκε βάσει στοιχείων χαρτών και επιτόπιο έλεγχο.

2. Κατατάσουμε τον οικισμό Τερφιθέα της Κοινότητας Πλατανόβρυσης του Ν. Δράμας σύμφωνα με το δελτίο κατηγοροποίησης των οικισμών της μελέτης των ανοικτών πόλεων του Νομού σε ενδιαφέροντα, φθίνοντα, συνεχτικό, μικρό.

3. Καθορίζουμε γενικούς και ειδικούς όρους και περιορισμούς δόμησης για τον προαναφερόμενο οικισμό και για κάθε τομέα του όπως αυτοί φαίνονται στο συνοδευτικό της παρούσας διάγραμμα.

Α' Γενικοί όροι δόμησης.

α. Τομέας Ι (Υπάρχων οικισμός).

Ελάχιστο Εμβαδό: 300 τετρ. μέτρα.

Μέγιστο ύψος κτιρίων: 7,50 μέτρα.

β. Τομέας ΙΙ (Υπόλοιπο τμήμα οικισμού).

Ελάχιστο Εμβαδό: 500 τετρ. μέτρα.

Μέγιστο ύψος κτιρίων: 7,50 μέτρα.

Για το πρόσωπο και τη μέγιστη δυνατότητα δόμησης στο τομέα αυτό ισχύουν τα αναφερόμενα στα άρθρα 5 και 6 του Π.Δ. της 24.4.85 (ΦΕΚ 181 Δ/3.45.85).

γ. Κατά παρέκκλιση εντός των ορίων του οικισμού θεωρούνται άρτια τα οικόπεδα με όποιο εμβαδό είχαν στις 3.5.85 ημέρα δημοσίευσης του από 24.4.85 Π.Δ.

δ. Είναι δυνατή παρέκκλιση του οριζόμενου μεγίστου ύψους μετά σύμφωνη γνώμη της Ε.Π.Α.Ε. του Νομού για τις παρακάτω περιπτώσεις, χωρίς υπέρβαση του Σ.Δ. ή της δυνατότητας μεγίστης δόμησης.

ι) Κατασκευή τρίτου ορόφου σε περιοχές όπου υπάρχουν τριόροφα κτίρια σαν κυρίαρχος τύπος κτισμάτων του οικισμού.

ιι) Λόγω υψομετρικών διαφορών του οικοπέδου.

ε) Κατά τα λοιπά ισχύουν οι γενικοί όροι δόμησης του Π.Δ. της 24.4.85.

Β' Ειδικοί όροι δόμησης.

Για τον προαναφερόμενο οικισμό ισχύουν οι ειδικοί όροι δόμησης της ομάδας Β (ενδιαφέροντες) όπως ορίστηκαν με τη ΤΠ – ΠΕ 5830/26.11.86 απόφασή μας και αναγράφονται στην καρτέλλα που συνοδεύει την παρούσα απόφαση.

4. Γενικά:

α) Πριν από οποιαδήποτε κατάτμηση οικοπέδου μέσα στα όρια του οικισμού θα πρέπει να θεωρείται το σχετικό Τοπογραφικό διάγραμμα από το Τμήμα Πολεοδομίας και Π.Ε. του Νομού. Στα τμήματα του οικισμού χωρίς εγκεχριμένο σχέδιο θα πρέεπει να εξασφαλίζεται η συνέχεια των υπαρχόντων κοινοχρήστων χώρων και η δημιουργία χώρων σύμφωνα με τα οριζόμενα στις διατάξεις της παραγράφου 1 του άρθρου 6 του από 24.4.85 Π.Δ.

β) Να εξασφαλίζεται οπωσδήποτε η συνέχεια των υφισταμένων ή εγκεχριμένων δρόμων του οικισμού.

γ) Κατά τα λοιπά ισχύουν τα οριζόμενα στο Π.Δ. της 24.4.85 όσον αφορά δόμηση ειδικών κτιρίων, μικρών οικοπέδων κ.λπ.

δ) Η παρούσα απόφαση με το σχεδιάγραμμα οριοθέτησης και διαχωρισμού τομέων καθώς και την καρτέλα των ειδικών όρων δόμησης να δημοσιευθεί στην Εφημερίδα της Κυβέρνησης.

Δράμα, 19 Δεκέμβριος 1986

Ο Νομάρχης

ΕΥΑΓΓΕΛΟΣ ΡΟΓΚΑΚΟΣ

Α-ρ-Β-ρ-ρ 11

Παράρτημα

ΠΙΝΑΚΑΣ Α.2.1.

ΔΕΛΤΙΟ ΑΡΧΙΤΕΚΤΟΝΙΚΗΣ ΑΝΑΓΝΩΡΙΣΗΣ Ενδιαφερόντων. οικημάτων Νομού Δράμας (ΟΜΑΔΑ Β).

ΟΙΚΙΣΜΟΣ : ΤΕΡΨΙΘΕΑ
~~ΔΗΜΟΣ~~/ΚΟΙΝ. : ΠΛΑΤΑΝΟΒΡΥΣΗ
ΑΡ. ΕΣΥΕ : 52115303
ΝΟΜΟΣ : ΔΡΑΜΑΣ

ΣΥΣΤΗΜΑ ΔΟΜΗΣΗΣ	ΣΥΝΕΧΕΣ		Π. ΕΛΕΥΘΕΡΟ		ΠΥΡΓΟΙ	

α/α	ΣΤΟΙΧΕΙΑ ΤΟΥ ΚΤΙΡΙΟΥ ΚΥΡΙΑΡΧΟΣ ΤΥΠΟΣ		ΙΣΟΓΕΙΟ ΥΛΙΚ.	ΙΣΟΓΕΙΟ ΧΡΩΜ.	Α' ΟΡΟΦΟΣ ΥΛΙΚ.	Α' ΟΡΟΦΟΣ ΧΡΩΜ.	Β' ΟΡΟΦΟΣ ΥΛΙΚ.	Β' ΟΡΟΦΟΣ ΧΡΩΜ.	ΠΑΡΑΤΗΡΗΣΕΙΣ ΛΕΠΤΟΜΕΡΕΙΕΣ
Α	ΕΠΙΚΑΛΥΨΗ	1. στέγης μονόριχτης							% ΚΛΙΣΗ
		2. στέγης δίριχτης							
		3. στέγης τετράριχτης	6-7	ι	6-7	ι			40%
		4. δώματος							
		5. θόλου							
Β	ΟΨΕΙΣ	1. κύρια όψη	1-2	γ-α,δ	2	α,δ			
		2. λοιπές όψεις	1-2	γ-α,δ	2	α,δ			
		3.							σκίτσο
Γ	ΕΞΩΣΤΕΣ	1. ανοιχτός ακάλυπτος	2	α,δ	2	α,δ			Τσκ 4.0 50%
		2. ανοιχτός καλυμμένος							
		3. κλειστός							
		4. στοά-χαγιάτι							
		5.							σκίτσο
Δ	ΣΤΗΘΑΙΑ	1. εξωστών	3-9		3-9				
		2. εξωτερικής σκάλας	3-9		3-9				
		3. δώματος							
		4.							σκίτσο
Ε	ΑΝΟΙΓΜΑΤΑ	Ποσοστό ανοιγμάτων	35	%	25	%		%	
		1. οριζόντιο πρέκι	3	η	3	η			
		2. ημικυκλικό πρέκι							
		3. τοξωτό πρέκι							
		4.							σκίτσο
Ζ	ΚΟΥΦΩΜΑΤΑ	1. ταμπλαδωτά	3	η,ι	3	η,ι			
		2. καρφωτά							
		3. περσιδωτά	3	η,ι	3	η,ι			
		4. με καΐτια							
		5. με φεγγίτη							
		6.							σκίτσο
ΠΑΡΑΠΟΜΠΗ									

α/α	ΣΤΟΙΧΕΙΑ ΤΟΥ ΚΤΙΡΙΟΥ ΚΥΡΙΑΡΧΟΣ ΤΥΠΟΣ		ΙΣΟΓΕΙΟ ΥΛΙΚ.	ΙΣΟΓΕΙΟ ΧΡΩΜ.	Α' ΟΡΟΦ. ΥΛΙΚ.	Α' ΟΡΟΦ. ΧΡΩΜ.	Β' ΟΡΟΦ. ΥΛΙΚ.	Β' ΟΡΟΦ. ΧΡΩΜ.	ΠΑΡΑΤΗΡΗΣΕΙΣ ΛΕΠΤΟΜΕΡΕΙΕΣ
Η	ΑΡΧΙΤ. ΣΤΟΙΧΕΙΑ	1. γείσο							
		2. κορνιζώματα							
		3. παραστάδες							
		4. φουρούσια							
		5 αετώματα							
		6. κογχνόδες							σκίτσο
Θ	ΠΕΡΙΦΡΑΞ	1. μανδρότοιχος ψηλός							
		2. μανδρότοιχος χαμηλός	1-2-9	γ-α,δ-ι					
		3. άλλος τρόπος							σκίτσο

ΥΠΟΜΝΗΜΑ - ΚΩΔΙΚΑΣ ΣΥΜΒΟΛΙΚΩΝ ΑΡΙΘΜΩΝ

ΥΛΙΚΑ	1	ΠΕΤΡΑ	5	ΠΛΑΚΕΣ ΠΕΤΡΙΝΕΣ	9	ΣΙΔΗΡΟΣ
	2	ΣΟΒΑΣ-ΚΟΝΙΑΜΑ	6	ΚΕΡΑΜΙΔΙΑ ΒΥΖΑΝΤΙΝΑ	10	ΧΩΜΑ
	3	ΞΥΛΟ (λευκή ξυλεία)	7	ΚΕΡΑΜΙΔΙΑ ΡΩΜΑΙΚΑ	11	ΓΥΨΟΣ
	4	ΤΟΥΒΛΟ	8	ΛΑΜΑΡΙΝΑ	12	

ΧΡΩΜΑ	α	ΛΕΥΚΟ	ε	ΩΧΡΑ	ι	ΦΥΣΙΚΟ ΞΥΛΟΥ
	β	ΜΑΥΡΟ	ι	ΚΟΚΚΙΝΟ	ζ	ΚΑΦΕ
	γ	ΓΚΡΙΖΟ	η	ΜΠΛΕ		
	δ	ΩΧΡΑ	θ	ΚΙΤΡΙΝΟ		

ΦΩΤ. ΚΥΡΙΑΡΧΟΥ ΤΥΠΟΥ

ΦΩΤ. ΚΑΤΑ ΤΗΝ ΚΡΙΣΗ ΤΟΥ ΜΕΛΕΤΗΤΗ

Υπουργείο Χωροταξίας Οικισμού και Περιβάλλοντος
ΔΙΕΥΘΥΝΣΗ ΧΩΡΟΤΑΞΙΑΣ

ΝΟΜΟΣ: Δράμας
Οικισμός: Τερψιθέα

ΥΠΟΜΝΗΜΑ

Όριο ΟΤΑ
Όριο οικισμού
Ονομασίες

ΕΘΕΩΡΗΘΗ

ΟΡΙΟΘΕΤΗΣΗ ΟΙΚΙΣΜΟΥ

Αριθμός σχεδίου	Π.1.1
κλ. 1:5.000	

ΝΟΜΟΣ: Δράμας
ΥΠΟΜΝΗΜΑ
Όριο ΟΤΑ
Όριο οικισμού
Ονομασίες
ΟΡΙΟΘΕΤΗΣΗ ΟΙΚΙΣΜΟΥ
Αριθμός σχεδίου Π.1.1
κλ. 1:5.000